GEWERBEHAUS 4422 ARISDORF	PL.NR.	93/08/06
KRATTIGER ISOLIER.+BAUTECHNIK HARDSTR. 50 4132 MUTTENZ	DAT.	26.05.94
ERDGESCHOSS ±0.00 = 378.28	MST.	1 : 50
STÖCKLIN + EMMENEGGER ARCHITEKTEN TALHOLZSTRASSE 24 4103 BOTTMINGEN TEL.401 11 30 FAX.402 01 43		

REV. 14.06.94
22.06.94

- BACKSTEIN
- LEICHTWÄNDE
- LEICHTLEHM M3 = 800KG
- LEICHTLEHM M3 = 1200KG

BAUHERRSCHAFT :

ARCHITEKT : Stöcklin + Emmenegger Architekten Talholzstrasse 24 4103 Bottmingen

BIT
E - 1. JULI 1994
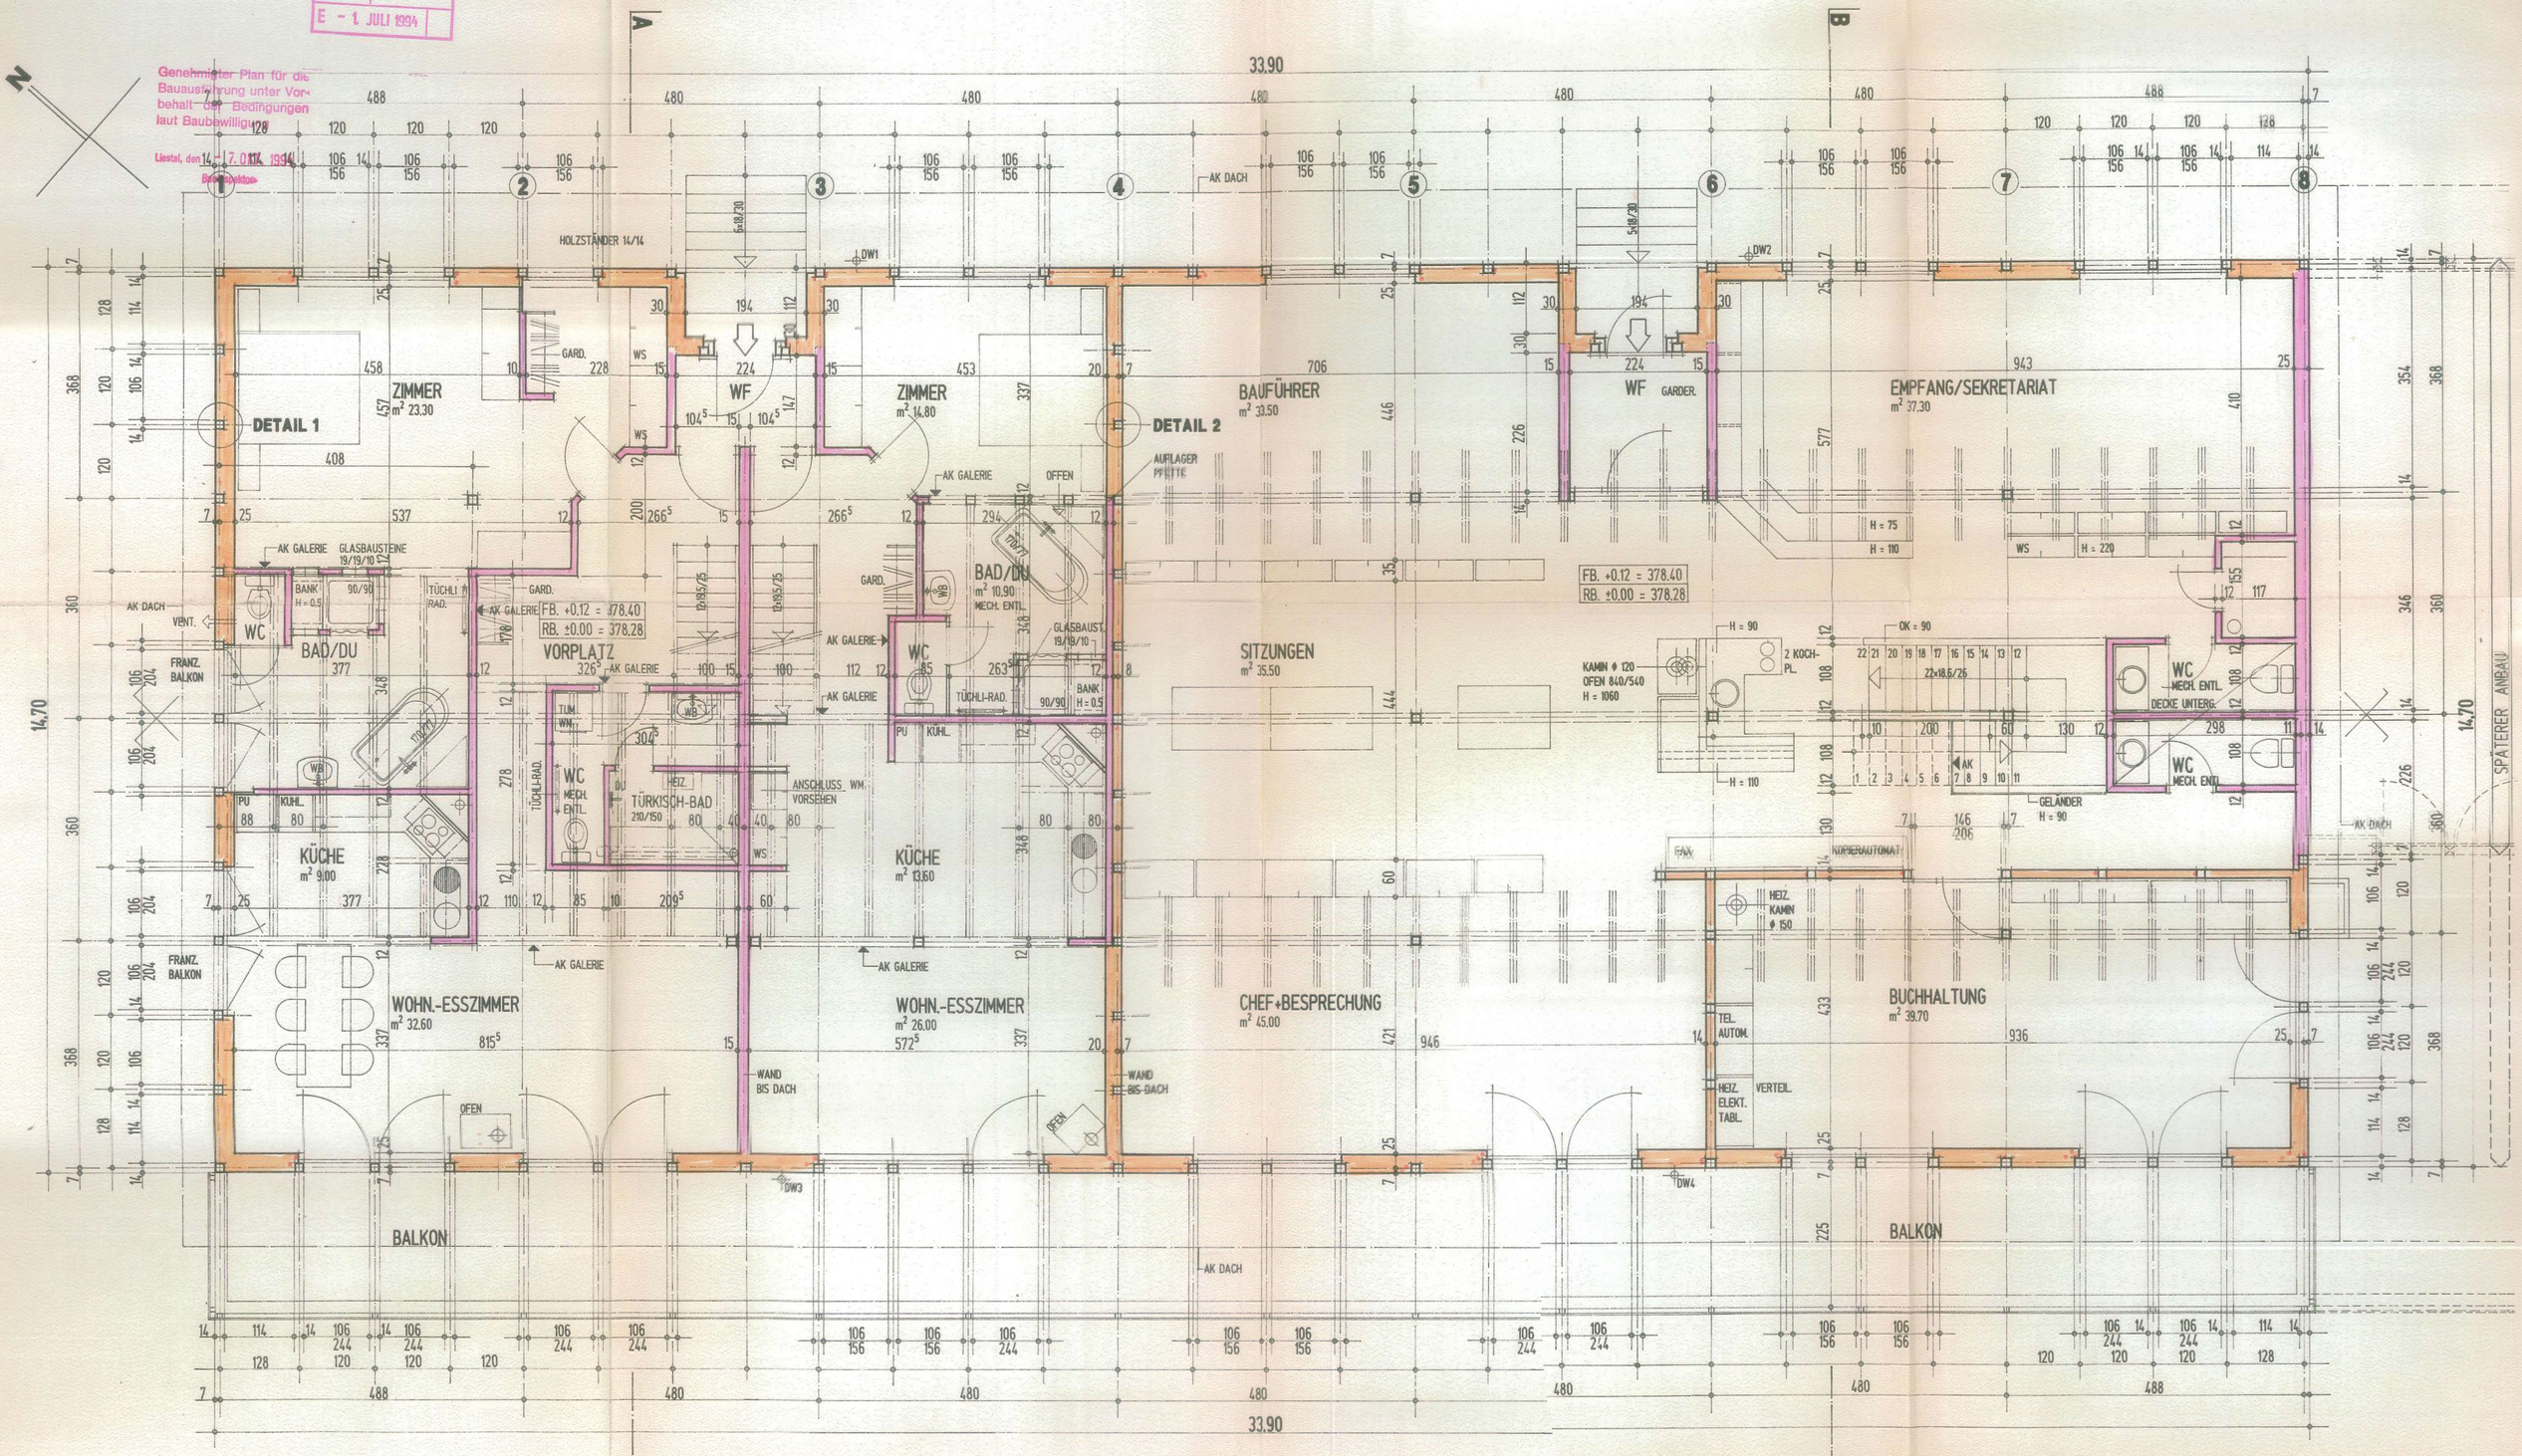
Genehmigter Plan für die Bauausführung unter Vorbehalt der Bedingungen laut Baubewilligung
Liestal, den 14 - 7. 01. 1994
Bauinspektor