GEWERBEHAUS 4422 ARISDORF	PL.NR.	93/08/07
KRATTIGER ISOLIER.+BAUTECHNIK HARDSTR. 50 4132 MUTTENZ	DAT.	26.05.94
GALERIEGESCHOSS / SPARRENLAGE	MST.	1:50
STÖCKLIN + EMMENEGGER ARCHITEKTEN TALHOLZSTRASSE 24 4103 BOTTMINGEN TEL.401 11 30 FAX.402 01 43		

REV. 14.06.94
23.06.94

BETON
KALKSANDSTEIN
BACKSTEIN
LEICHT-LEHM

HOLZSTÄNDER AUSSEN UND ALLE STÜTZEN 14/14

BAUHERRSCHAFT :

ARCHITEKT : Stöcklin + Emmenegger Architekten Talholzstrasse 24 4103 Bottmingen

BIT
E - 1. JULI 1994

KIGA BASELLAND
Arbeitsinspektorat
04. JULI 1994

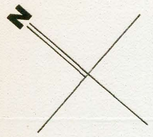

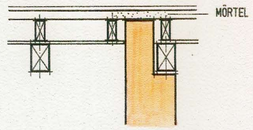

DETAIL 1 BRANDABSCHNITT

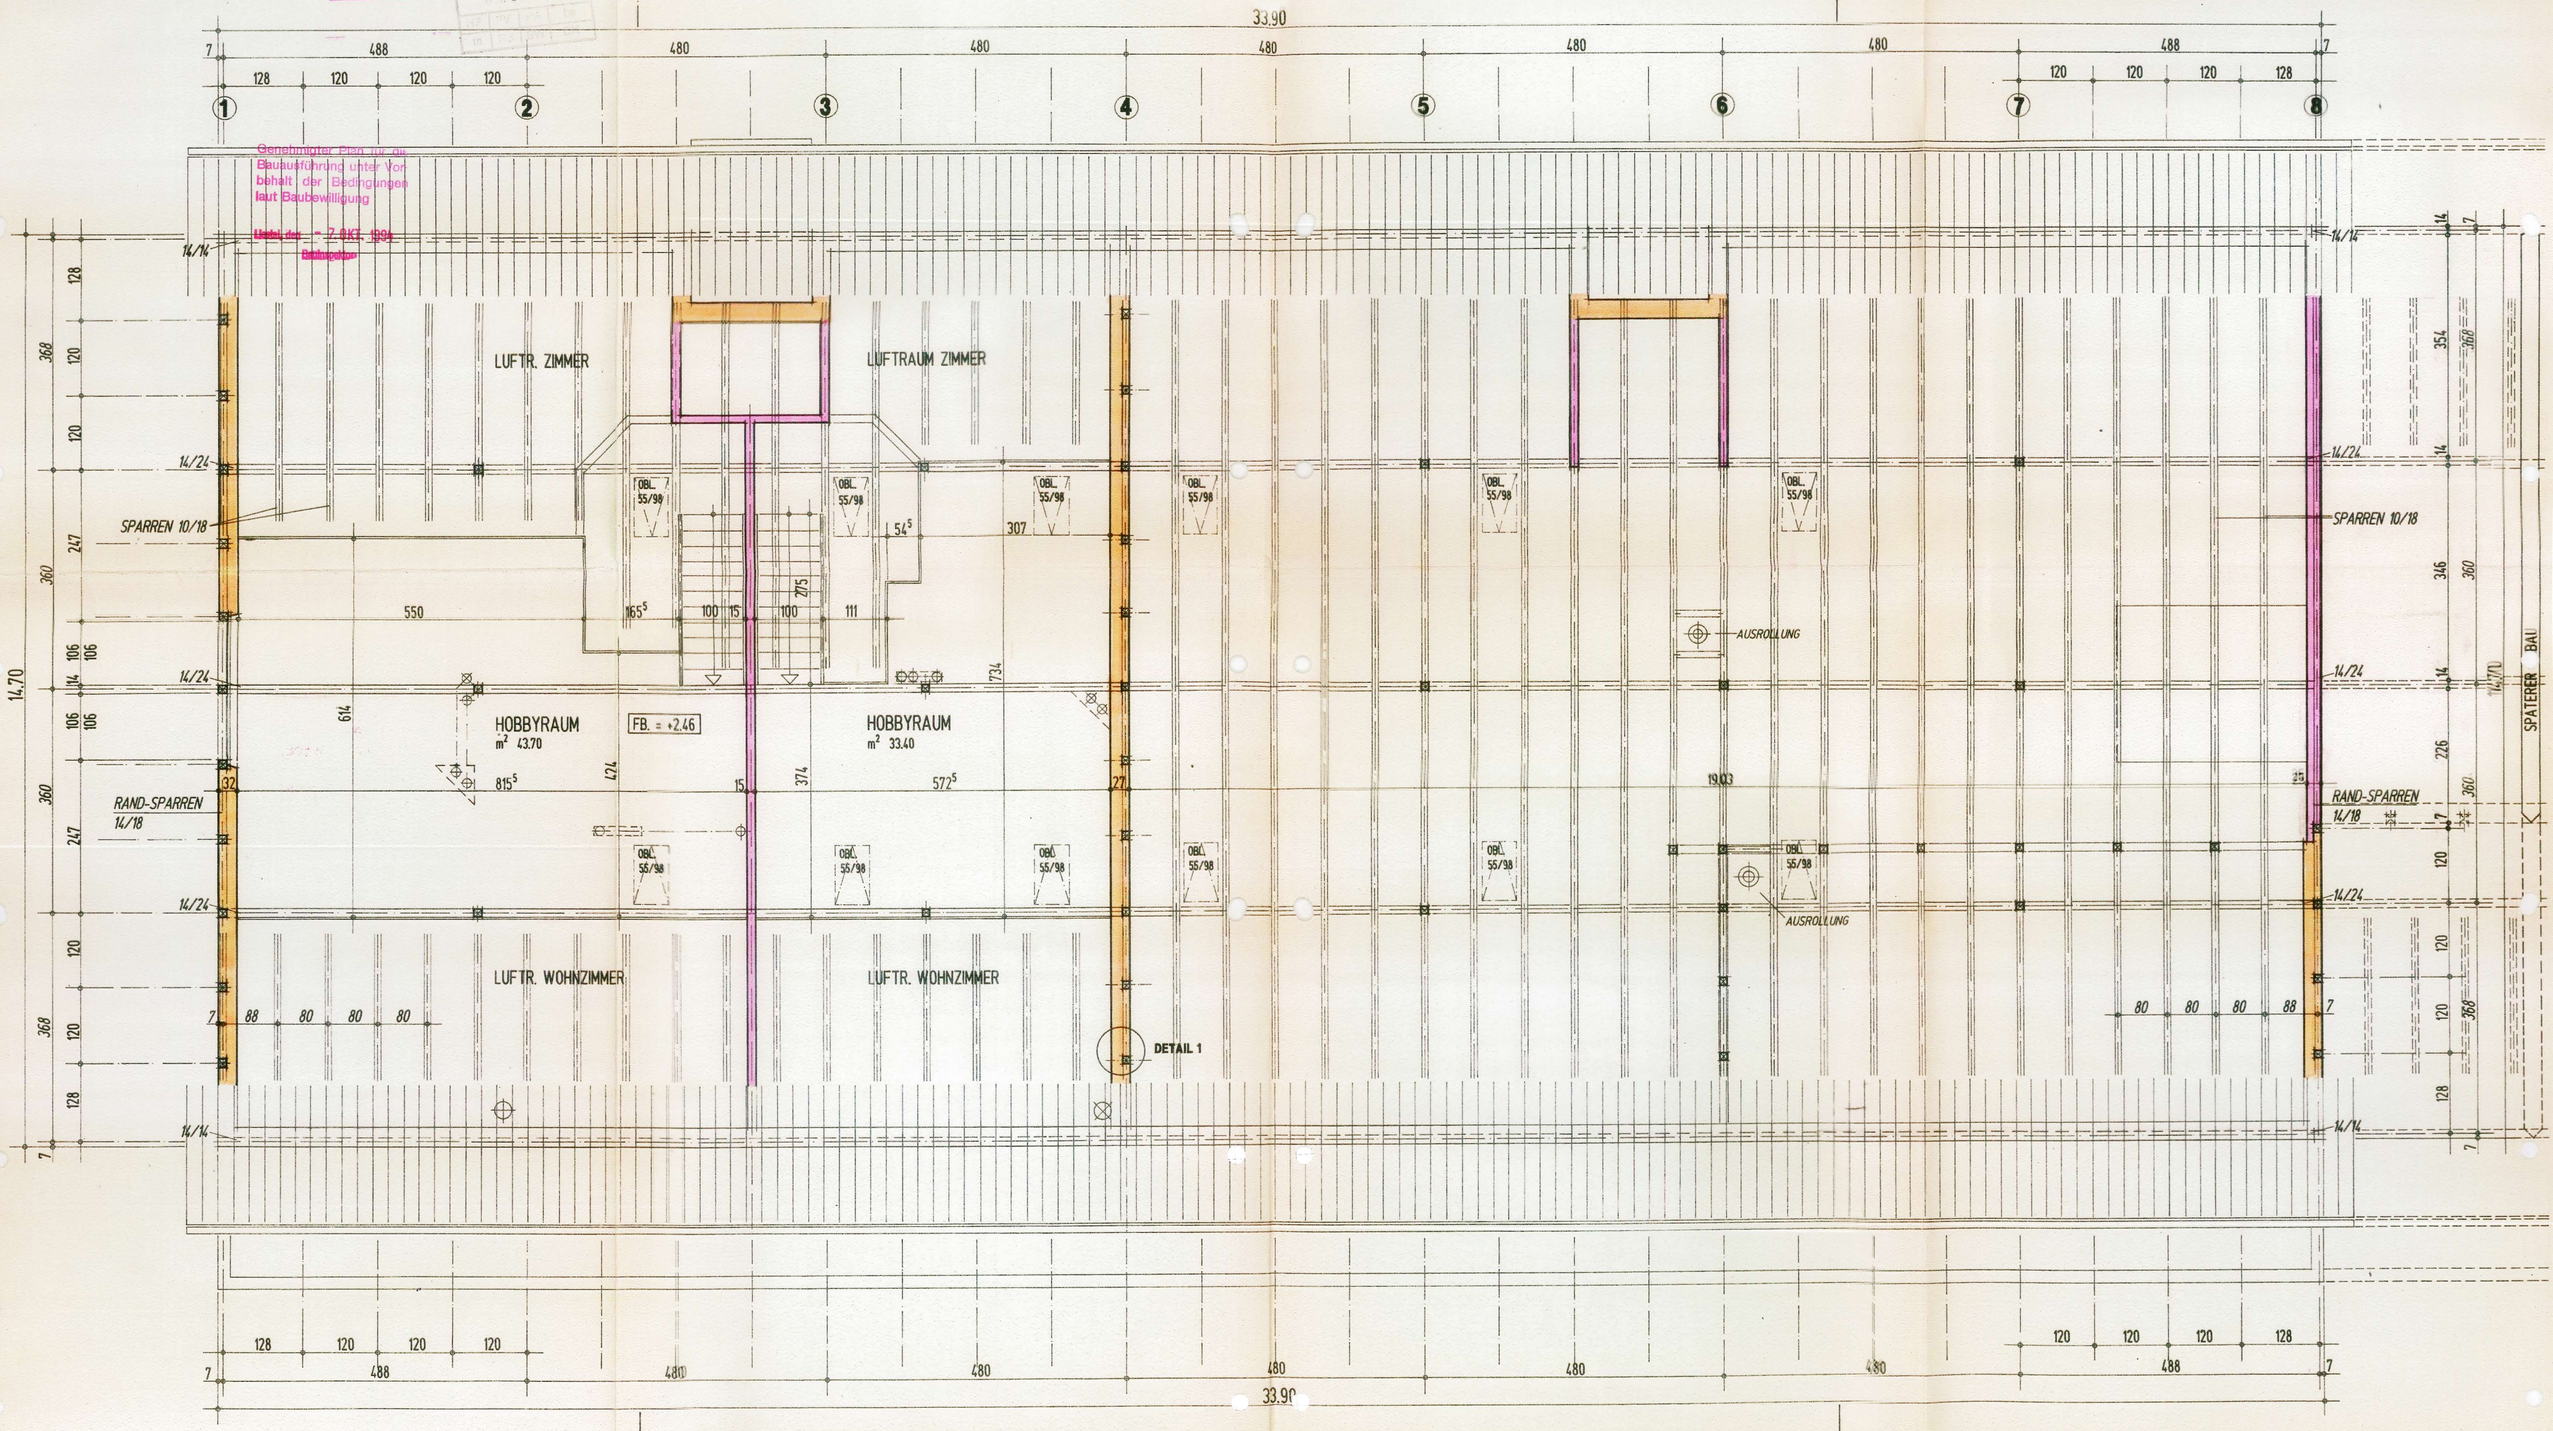

Genehmigter Plan für die Bauausführung unter Vorbehalt der Bedingungen laut Baubewilligung
Liestal den - 7 OKT. 1994
Bauinspektor